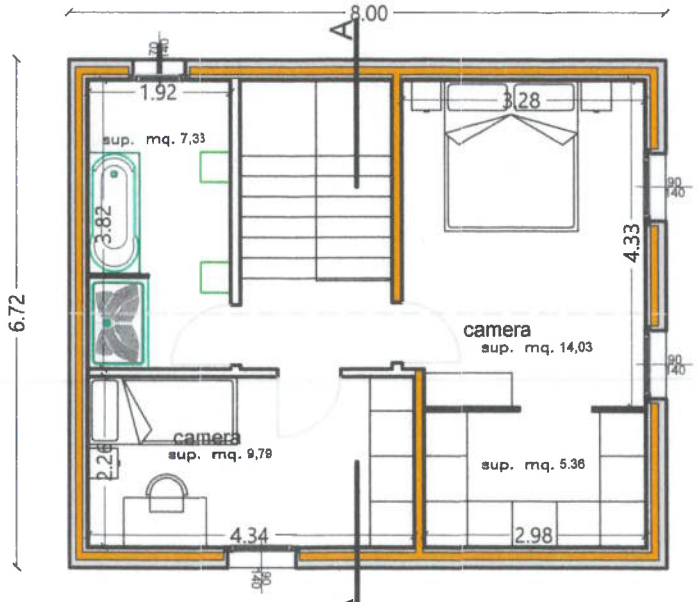

piano primo

SCALA 1:100

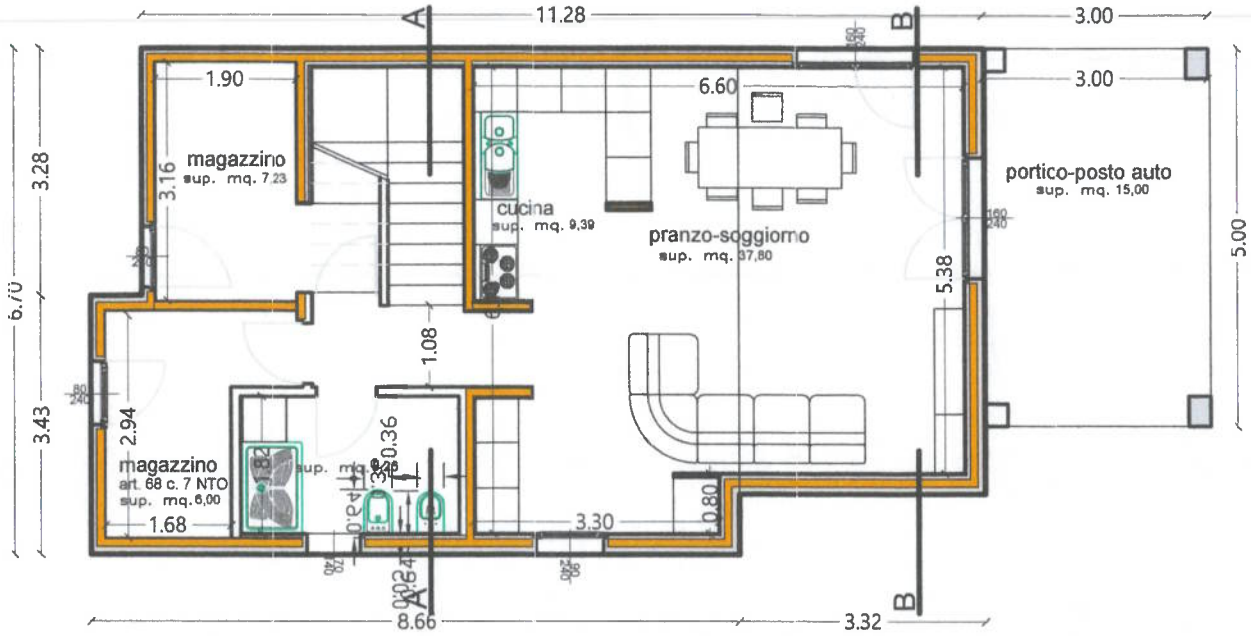

piano terra

SCALA 1:100