


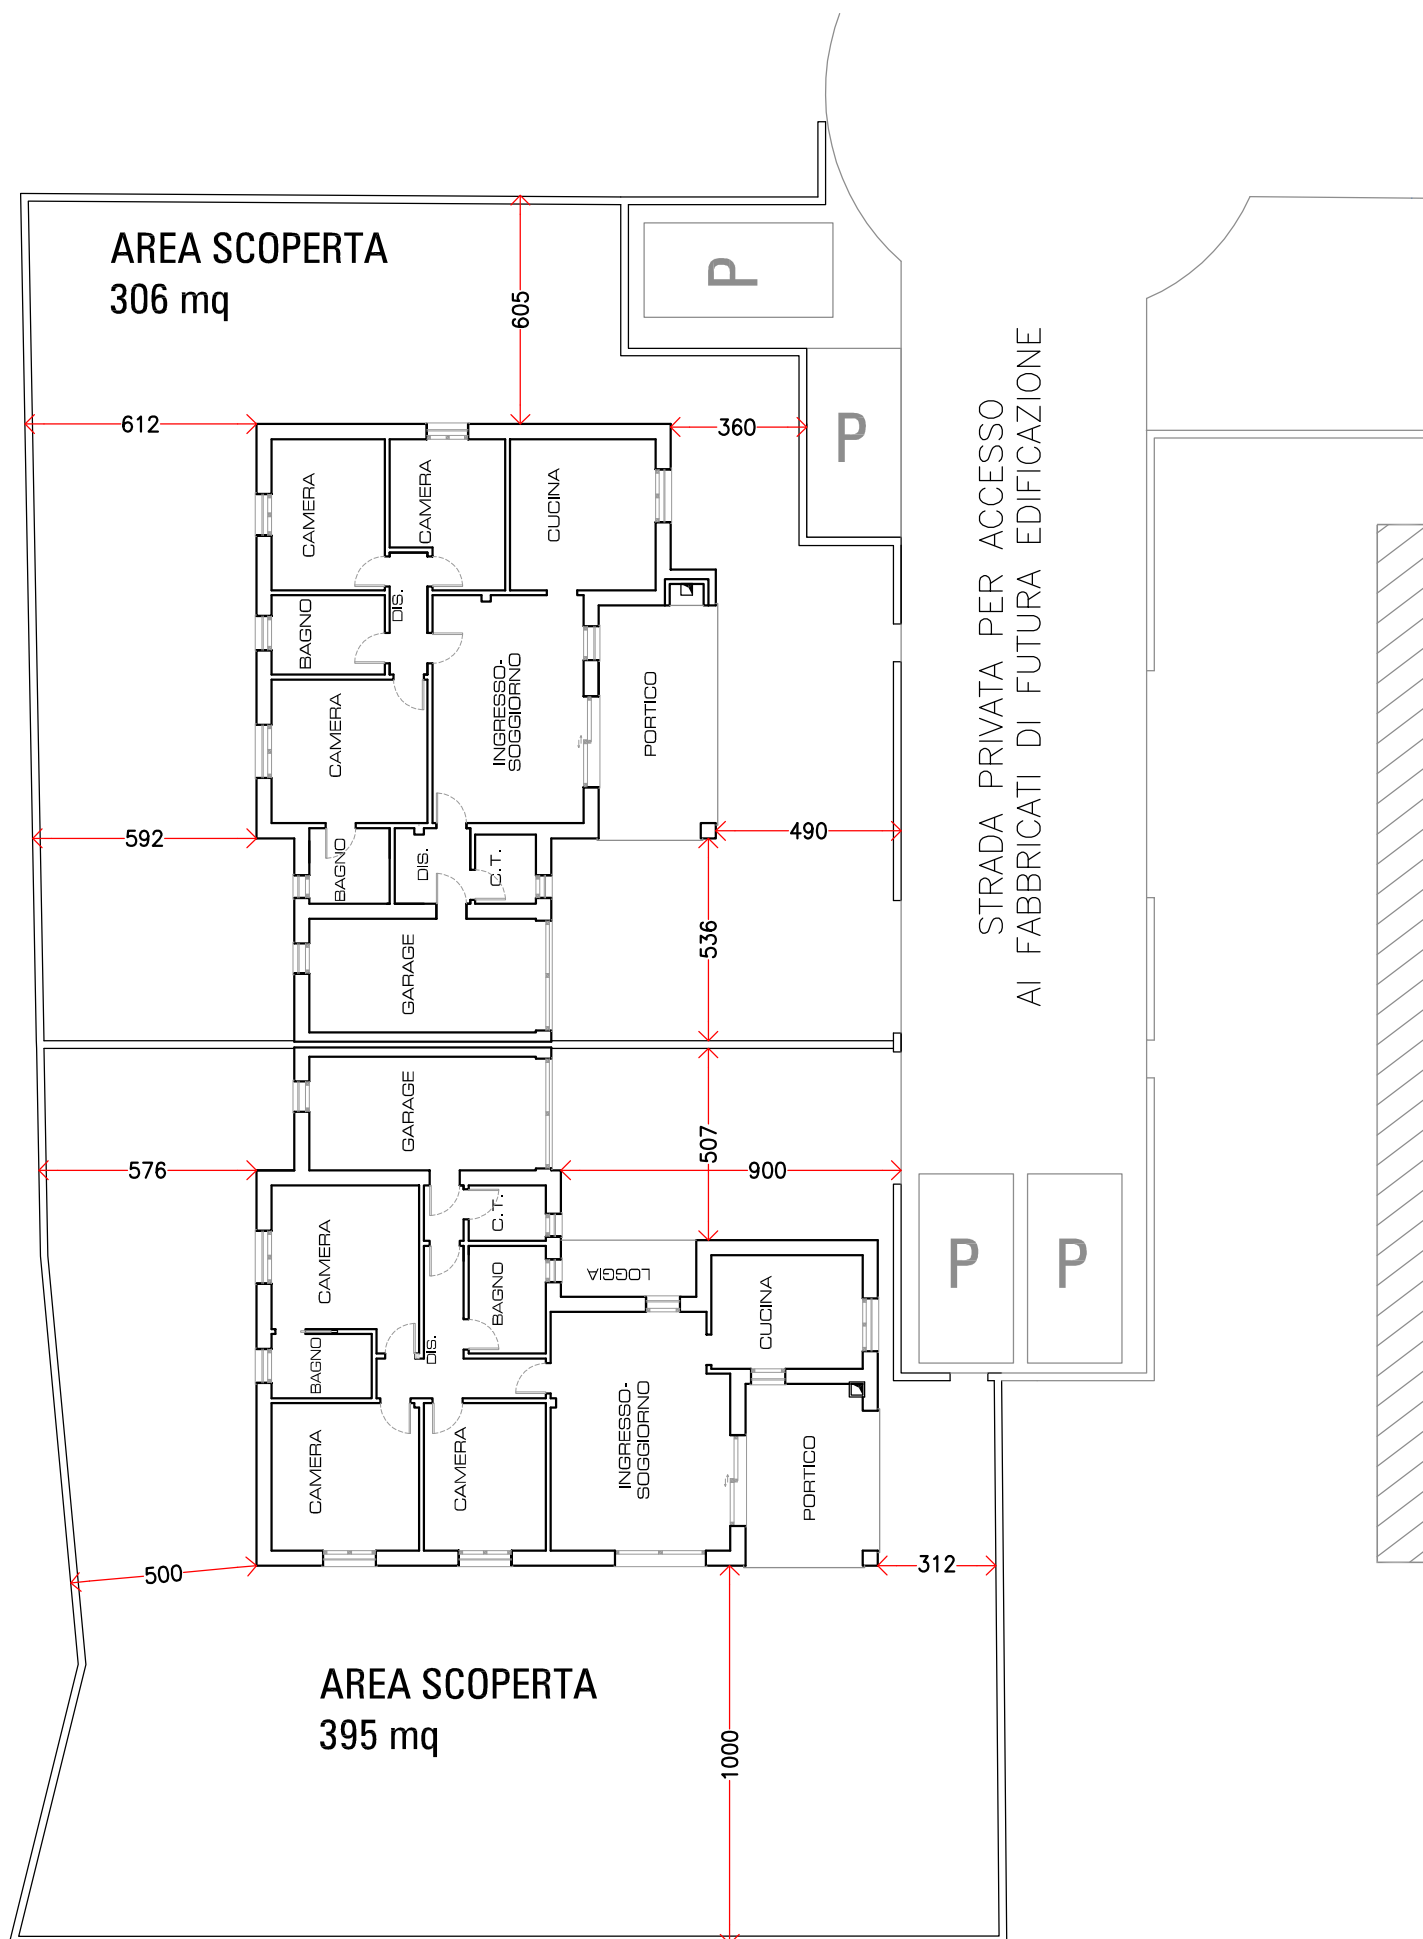

PLANIMETRIA GENERALE
1:200